各種配管取り出し方向

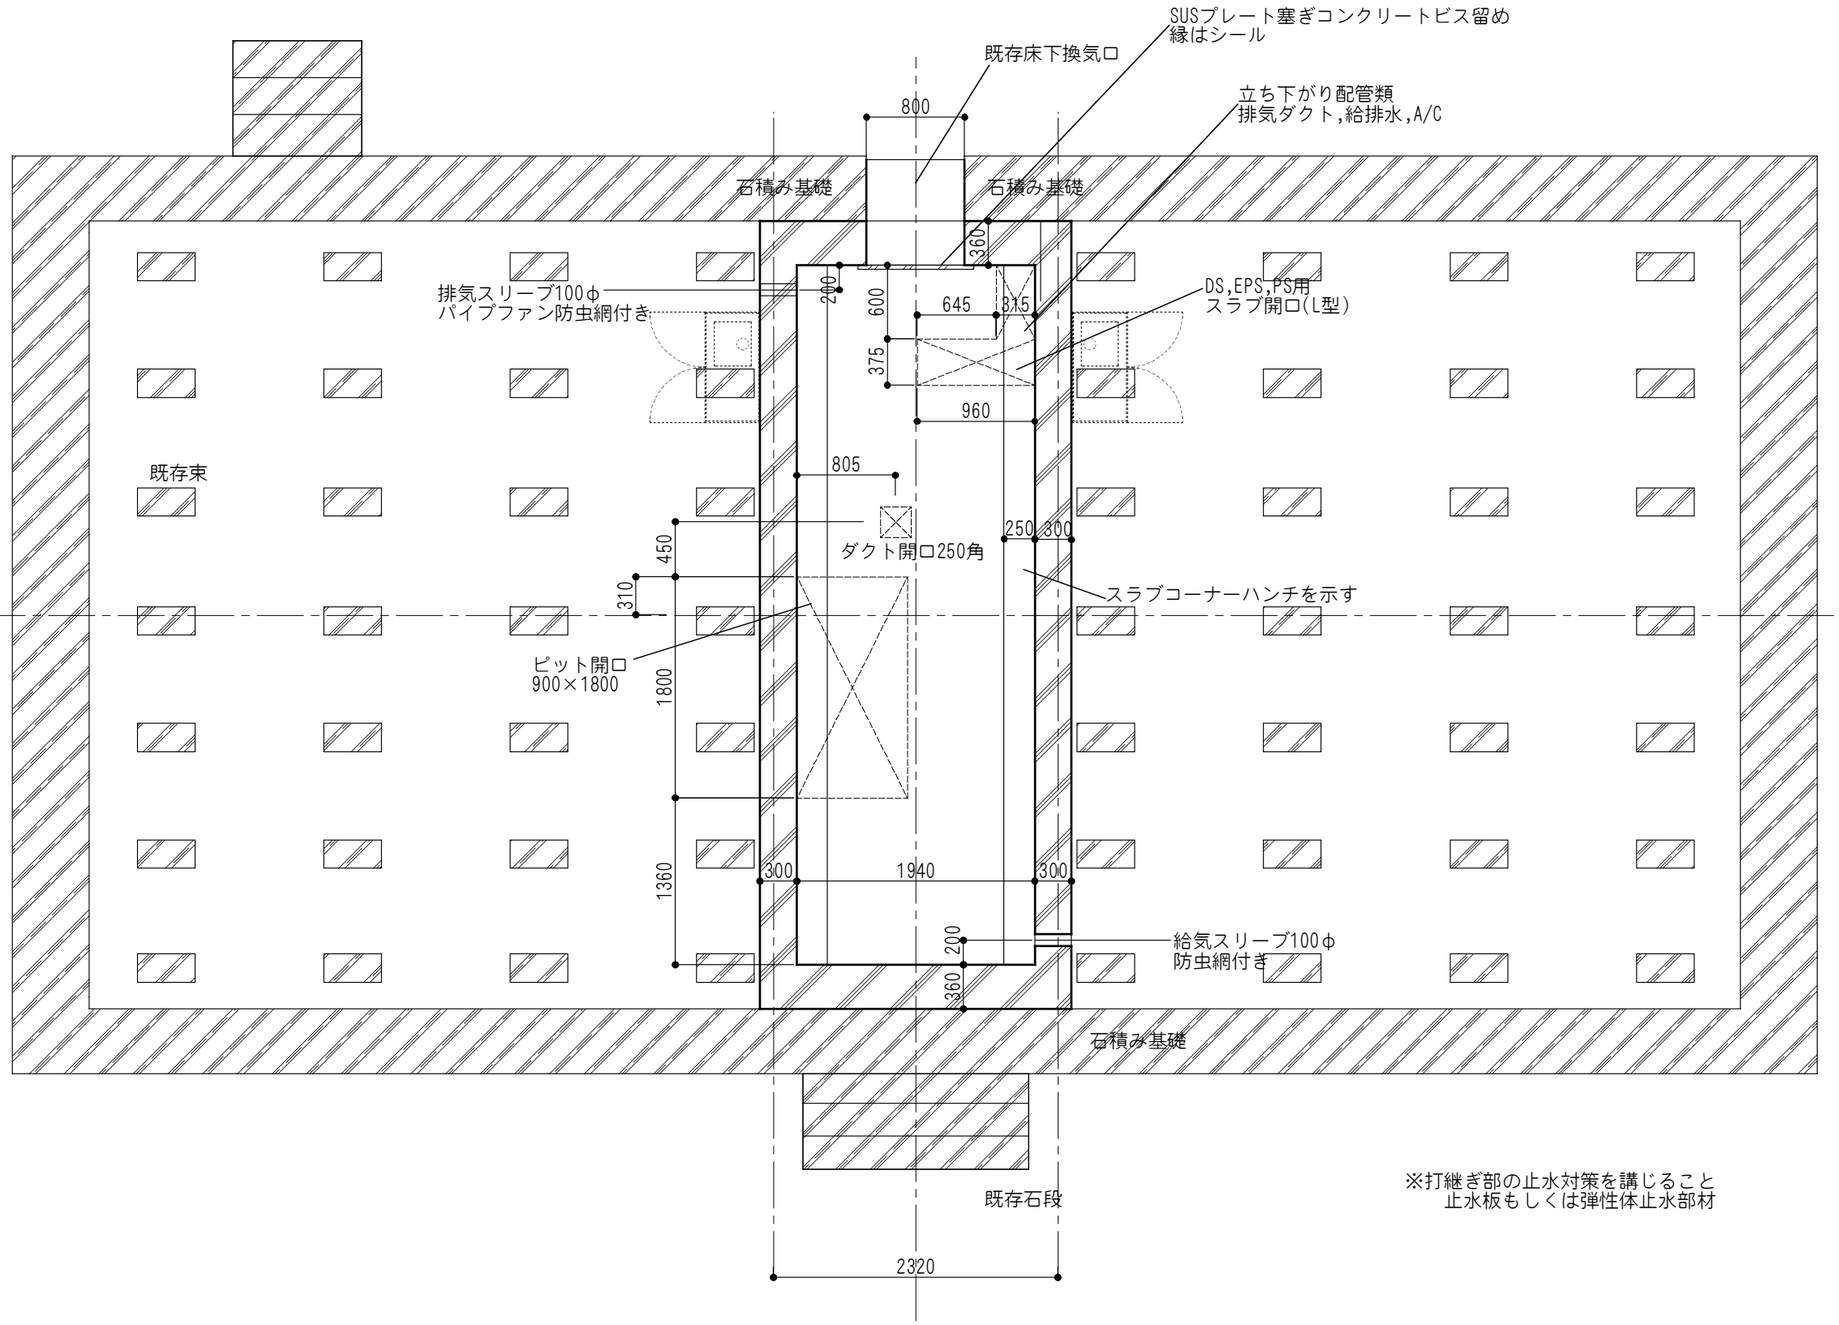

※打継ぎ部の止水対策を講じること
止水板もしくは弾性体止水部材

※寸法等については、実測後調整が必要。

施設課確認欄

Comments&UpDate History
20050622 床下ピット深さ見直し

Client/Purchaser
東京芸術大学
美術学部 杜の会 及び 音楽学部 同声会

Architect
東京芸術大学 美術学部 将来計画準備室
一級建築士 269493 君塚 和香

Job No. GAR

Checked by 六角
Drawn by 君塚

Subject
東京芸術大学
(仮称)赤レンガ1号館改修工事

Title
改修 床下ピット詳細図

Date 2005.08.01
Scale 1/50
Drawing No. A-11
Rev./Use 契約図

Copyright 2004 2005 Waka Design Room. All Rights Reserved.

廊下～ホール仕様
・床：　下地-RCスラブ+モルタル下地調整15
　　仕上-重歩行用長尺塩ビシート直張り
・幅木：RC壁欠き込みの入り幅木　H=60程度
・壁：　既存漆喰壁塗装塗替　下地調整+EP-1
　　新規間仕切壁　LGS下地+PBt12.5　EP-1仕上
　　RC壁杉小幅板型枠 打ち放し素地
・天井：下地-新規LGS下地+PBt9.5　EP-1仕上

便所仕様
・床：　下地-RCスラブ+モルタル下地調整15
　　仕上-重歩行用長尺塩ビシート直張り
・幅木：既存木製幅木に塗装　下地調整+SOP　H=160程度
　　及びRC壁欠き込みの入り幅木　H=60程度
・壁：　既存漆喰壁塗装塗替　下地調整+EP-1
　　新規間仕切壁　LGS下地+耐水PBt12.5　EP-1仕上
　　RC壁杉小幅板型枠 打ち放し素地
・天井：下地-新規LGS下地+耐水PBt9.5　EP-1仕上

事務室Ａ・Ｂ仕様
・床：　下地-既存床下地上に根太転がし+合板t12
　　根太間断熱スタイロt35敷込
　　仕上-重歩行用長尺塩ビシート張り
・幅木：既存木製幅木に塗装　下地調整+SOP　H=160程度
・壁：　既存漆喰壁塗装塗替　下地調整+EP-1
　　RC壁杉小幅板型枠 打ち放し素地
・天井：下地-新規LGS下地+PBt9.5、天井内断熱・防音のGWt100敷込
　　仕上-岩綿吸音板(平板)t9

DS,EPS,PS用
スラブ開口(L型)
ダクトと分電盤BOXとの間は
ケイ酸カルシウム板t6にて区画すること。

既存石段
不触

床下点検口
600角

床下点検口
600角

天吊型GHP空調室内機

木サッシ新規製作取付け

便所
CH=2430

事務室Ａ
CH=2650
1FFL=既存床+60
床：全面既存床上に根太組

事務室Ｂ
CH=2650
1FFL=既存床+60
床：全面既存床上に根太組

廊下
CH=2430

ホール
CH=2650

分電盤BOX
上部
光ファイバーLAN

子メーターBOX
W800×D250

ピット開口
900×1800

手摺

外部階段 R150/T300

玄関扉

既存

土間コン刷毛引き
1750×1200　t150
メッシュ配筋100角

建物中心線

BM=1FFL±0

565
450
500
1180
300
330
980
1980
1560
1910
220
1000
100
1000
R191/T200
190
1200
10
7420
6168
2320
6168

SW 1H, SW 1I, SW 1J, SW 1K, SW 1L, SW 1M, SW 1N, SW 1G, SW 1F, SW 1E, SW 1D, SW 1B, SW 1A
WW 2, WW 1
S 1, S 3
WD 1, WD 1C
SD 5, SD 3, SD 4
L 1

展開方向
イ
ロ
ハ
ニ

N

Copyright 2004-2005 Waka Design Room. All Rights Reserved.

Comments&UpDate History
2005.06.22 床下点検口設置
2005.08.01 ミニキッチン位置変更

※寸法等については、実測後調整が必要。
※階段段鼻SUSノンスリップ ゴムタイア付

施設課確認欄

Client/Purchaser
東京芸術大学
美術学部 杜の会 及び 音楽学部 同声会

Architect
東京芸術大学 美術学部 将来計画準備室
一級建築士 269493　君塚　和香

Job No. GAR
Checked by 六角
Drawn by 君塚

Subject
東京芸術大学
(仮称)赤レンガ１号館改修工事

Title
改修 1階平面図

Date 2005.08.01
Scale 1/50
Drawing No. A-12
Rev./Use 契約図

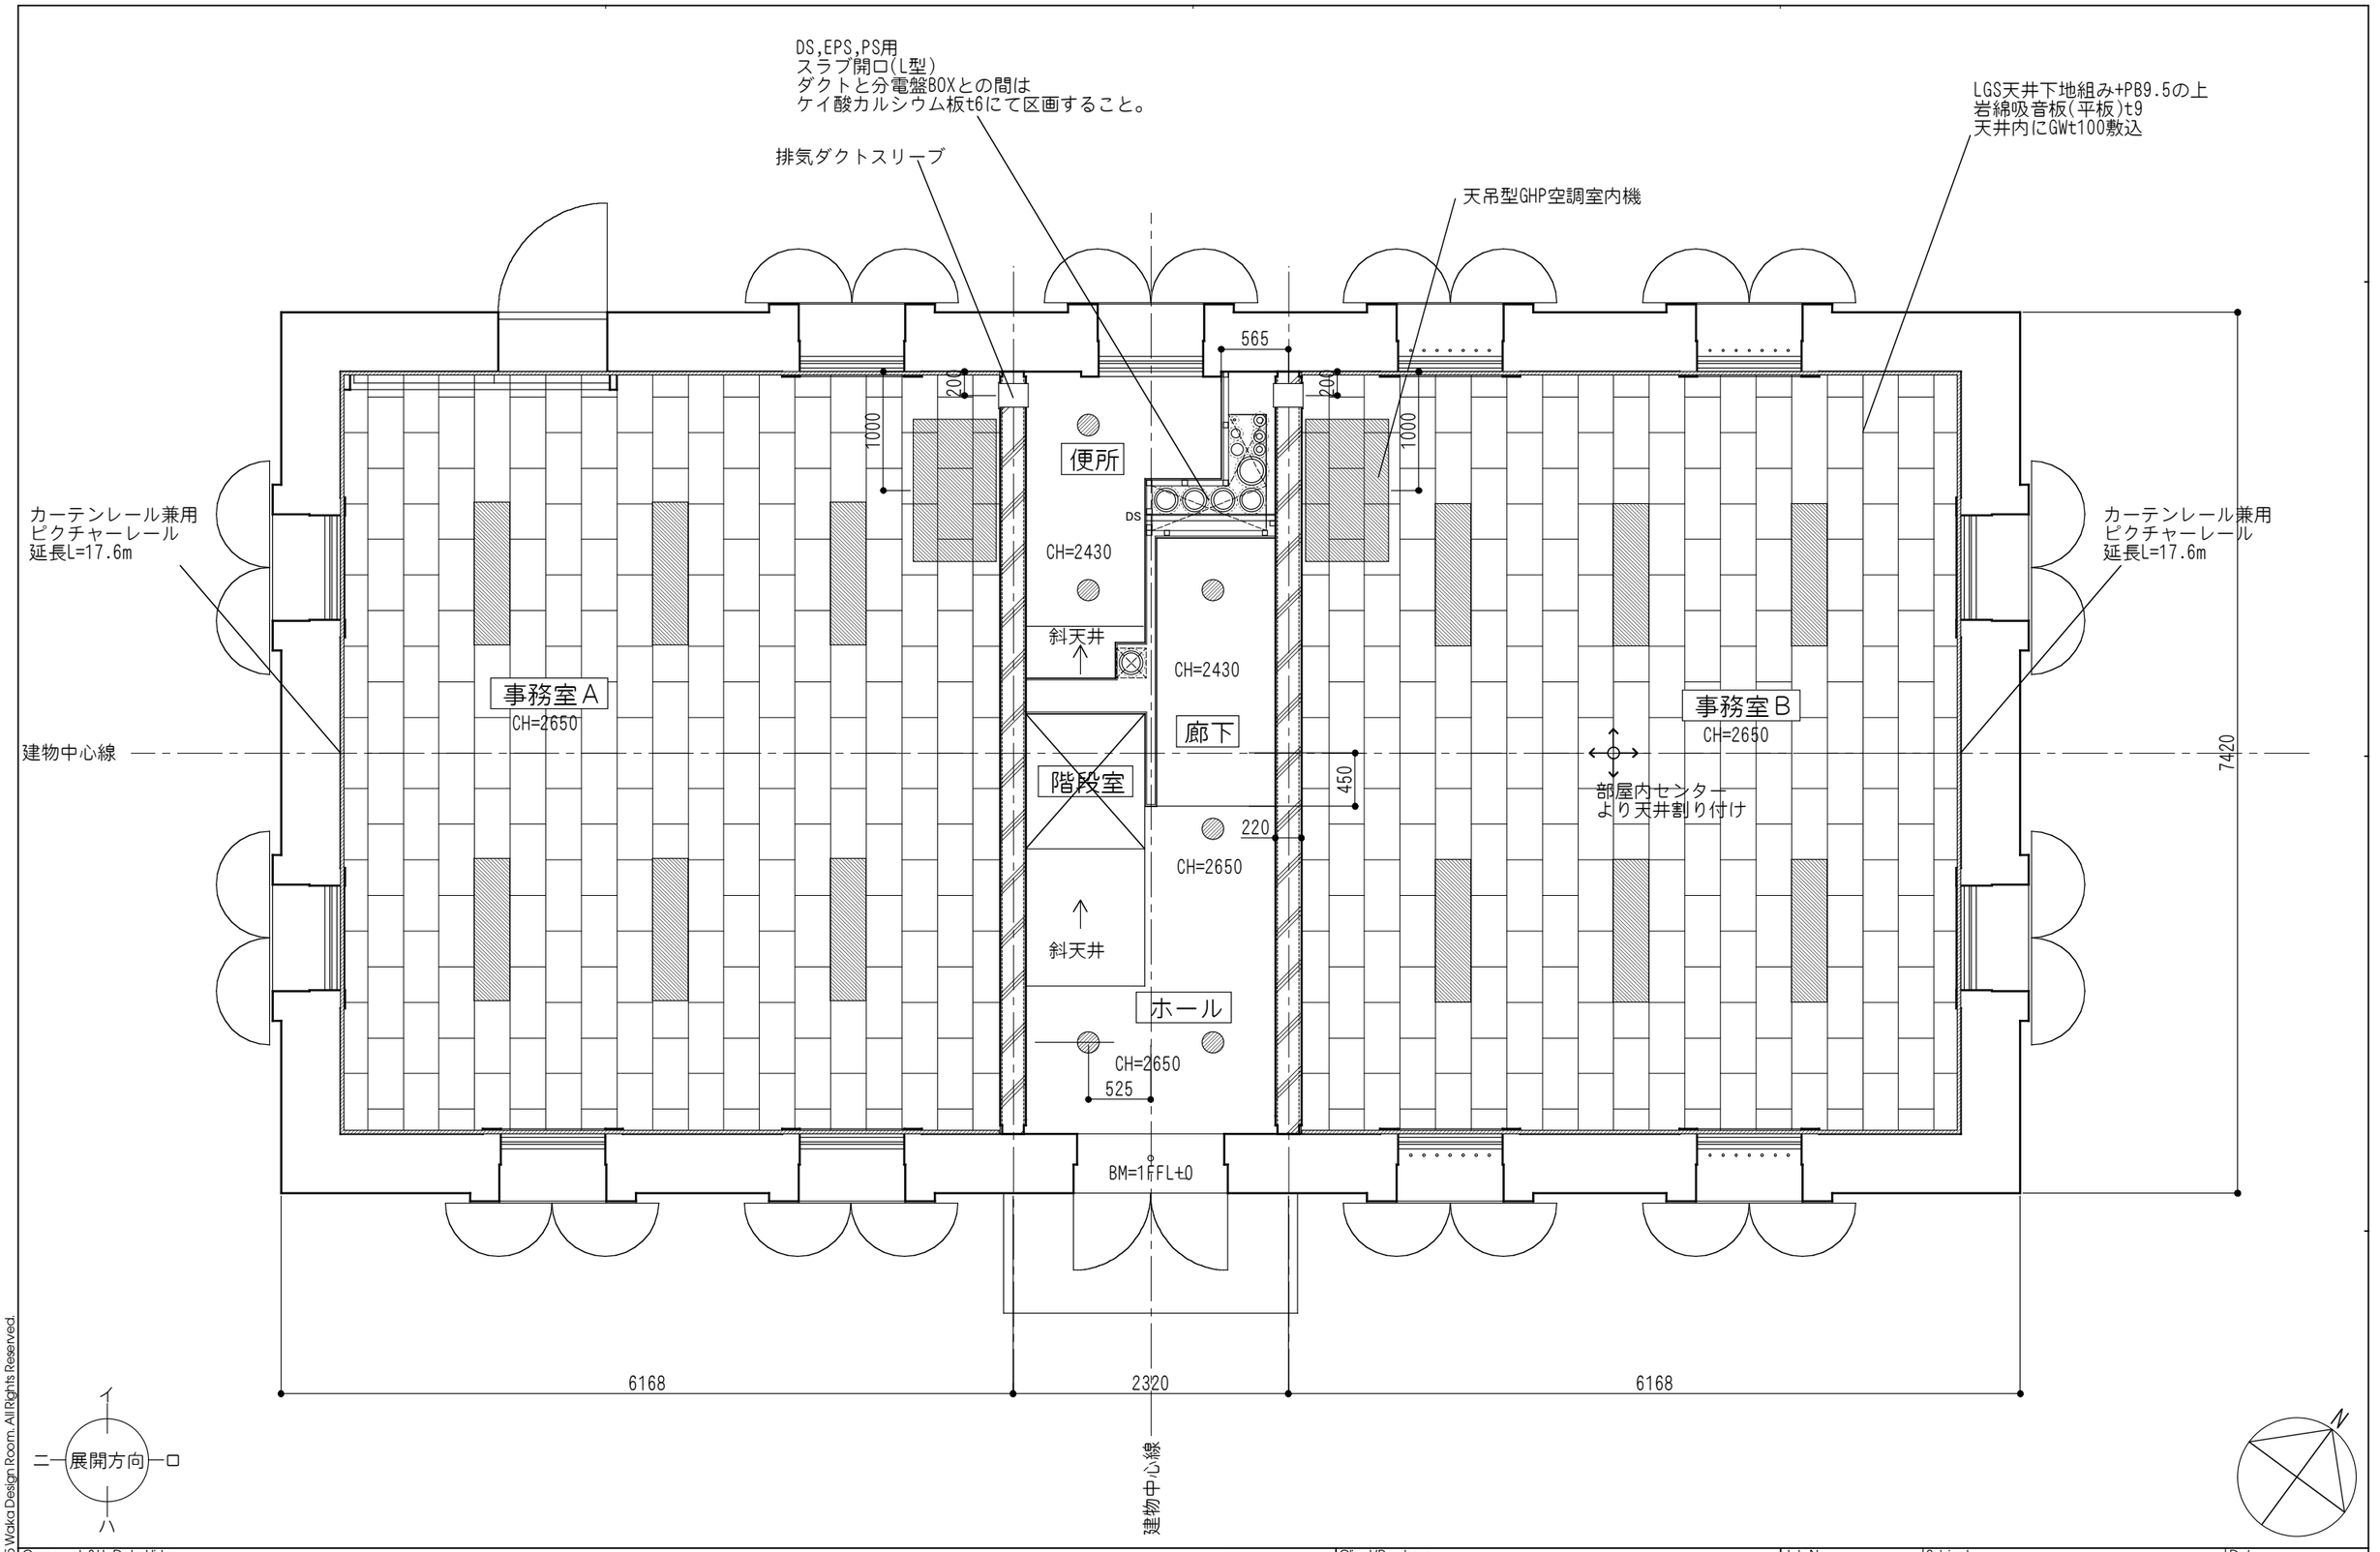

※寸法等については、実測後調整が必要。
※事務室Ａ、Ｂともに仕様は共通。

Comments&UpDate History	
施設課確認欄	
Client/Purchaser	東京芸術大学 美術学部 杜の会 及び 音楽学部 同声会
Architect	東京芸術大学 美術学部 将来計画準備室 一級建築士 269493 君塚 和香
Job No.	GAR
Checked by	六角
Drawn by	君塚
Subject	東京芸術大学 (仮称)赤レンガ1号館改修工事
Title	改修 1階天井伏図
Date	2005.08.01
Scale	1/50
Drawing No.	A-13
Rev./Use	契約図

Copyright 2004-2005 Waka Design Room. All Rights Reserved.

ホール・階段 仕様
・床：　下地-RCスラブ+モルタル調整15 仕上-重歩行用長尺塩ビシート張り
・幅木：RC壁欠き込み入り幅木　H=60程度
・壁：　既存漆喰壁塗装塗替　下地調整+EP-1 新規間仕切壁　LGS下地+PBt12.5　EP-1仕上 RC壁杉小幅板型枠 打ち放し素地
・天井：RC壁杉小幅板型枠 打ち放し素地

サービスルーム・便所　仕様
・床：　下地-RCスラブ+モルタル調整15 仕上-重歩行用長尺塩ビシート張り
・幅木：既存木製幅木に塗装　下地調整+SOP　H=160程度
・壁：　既存漆喰壁塗装塗替　下地調整+EP-1 新規間仕切壁　LGS下地+耐水PBt12.5　EP-1仕上 RC壁杉小幅板型枠 打ち放し素地
・天井：RC壁杉小幅板型枠 打ち放し素地

談話室Ａ・Ｂ仕様
・床：　下地-既存床+合板t12 仕上-サクラムクフローリング ウレタンクリア塗装t15 w120程度乱尺張り
・幅木：既存木製幅木に塗装　下地調整+SOP　H=230程度　RC壁側は壁欠き込み幅木
・壁：　既存漆喰壁塗装塗替　下地調整+EP-1 新規間仕切壁　LGS下地+PBt12.5　EP-1仕上 RC壁杉小幅板型枠 打ち放し素地
・天井：既存小屋組み清掃・露出 既存野地板の上に断熱GWt100+PBt9.5 EP-1仕上

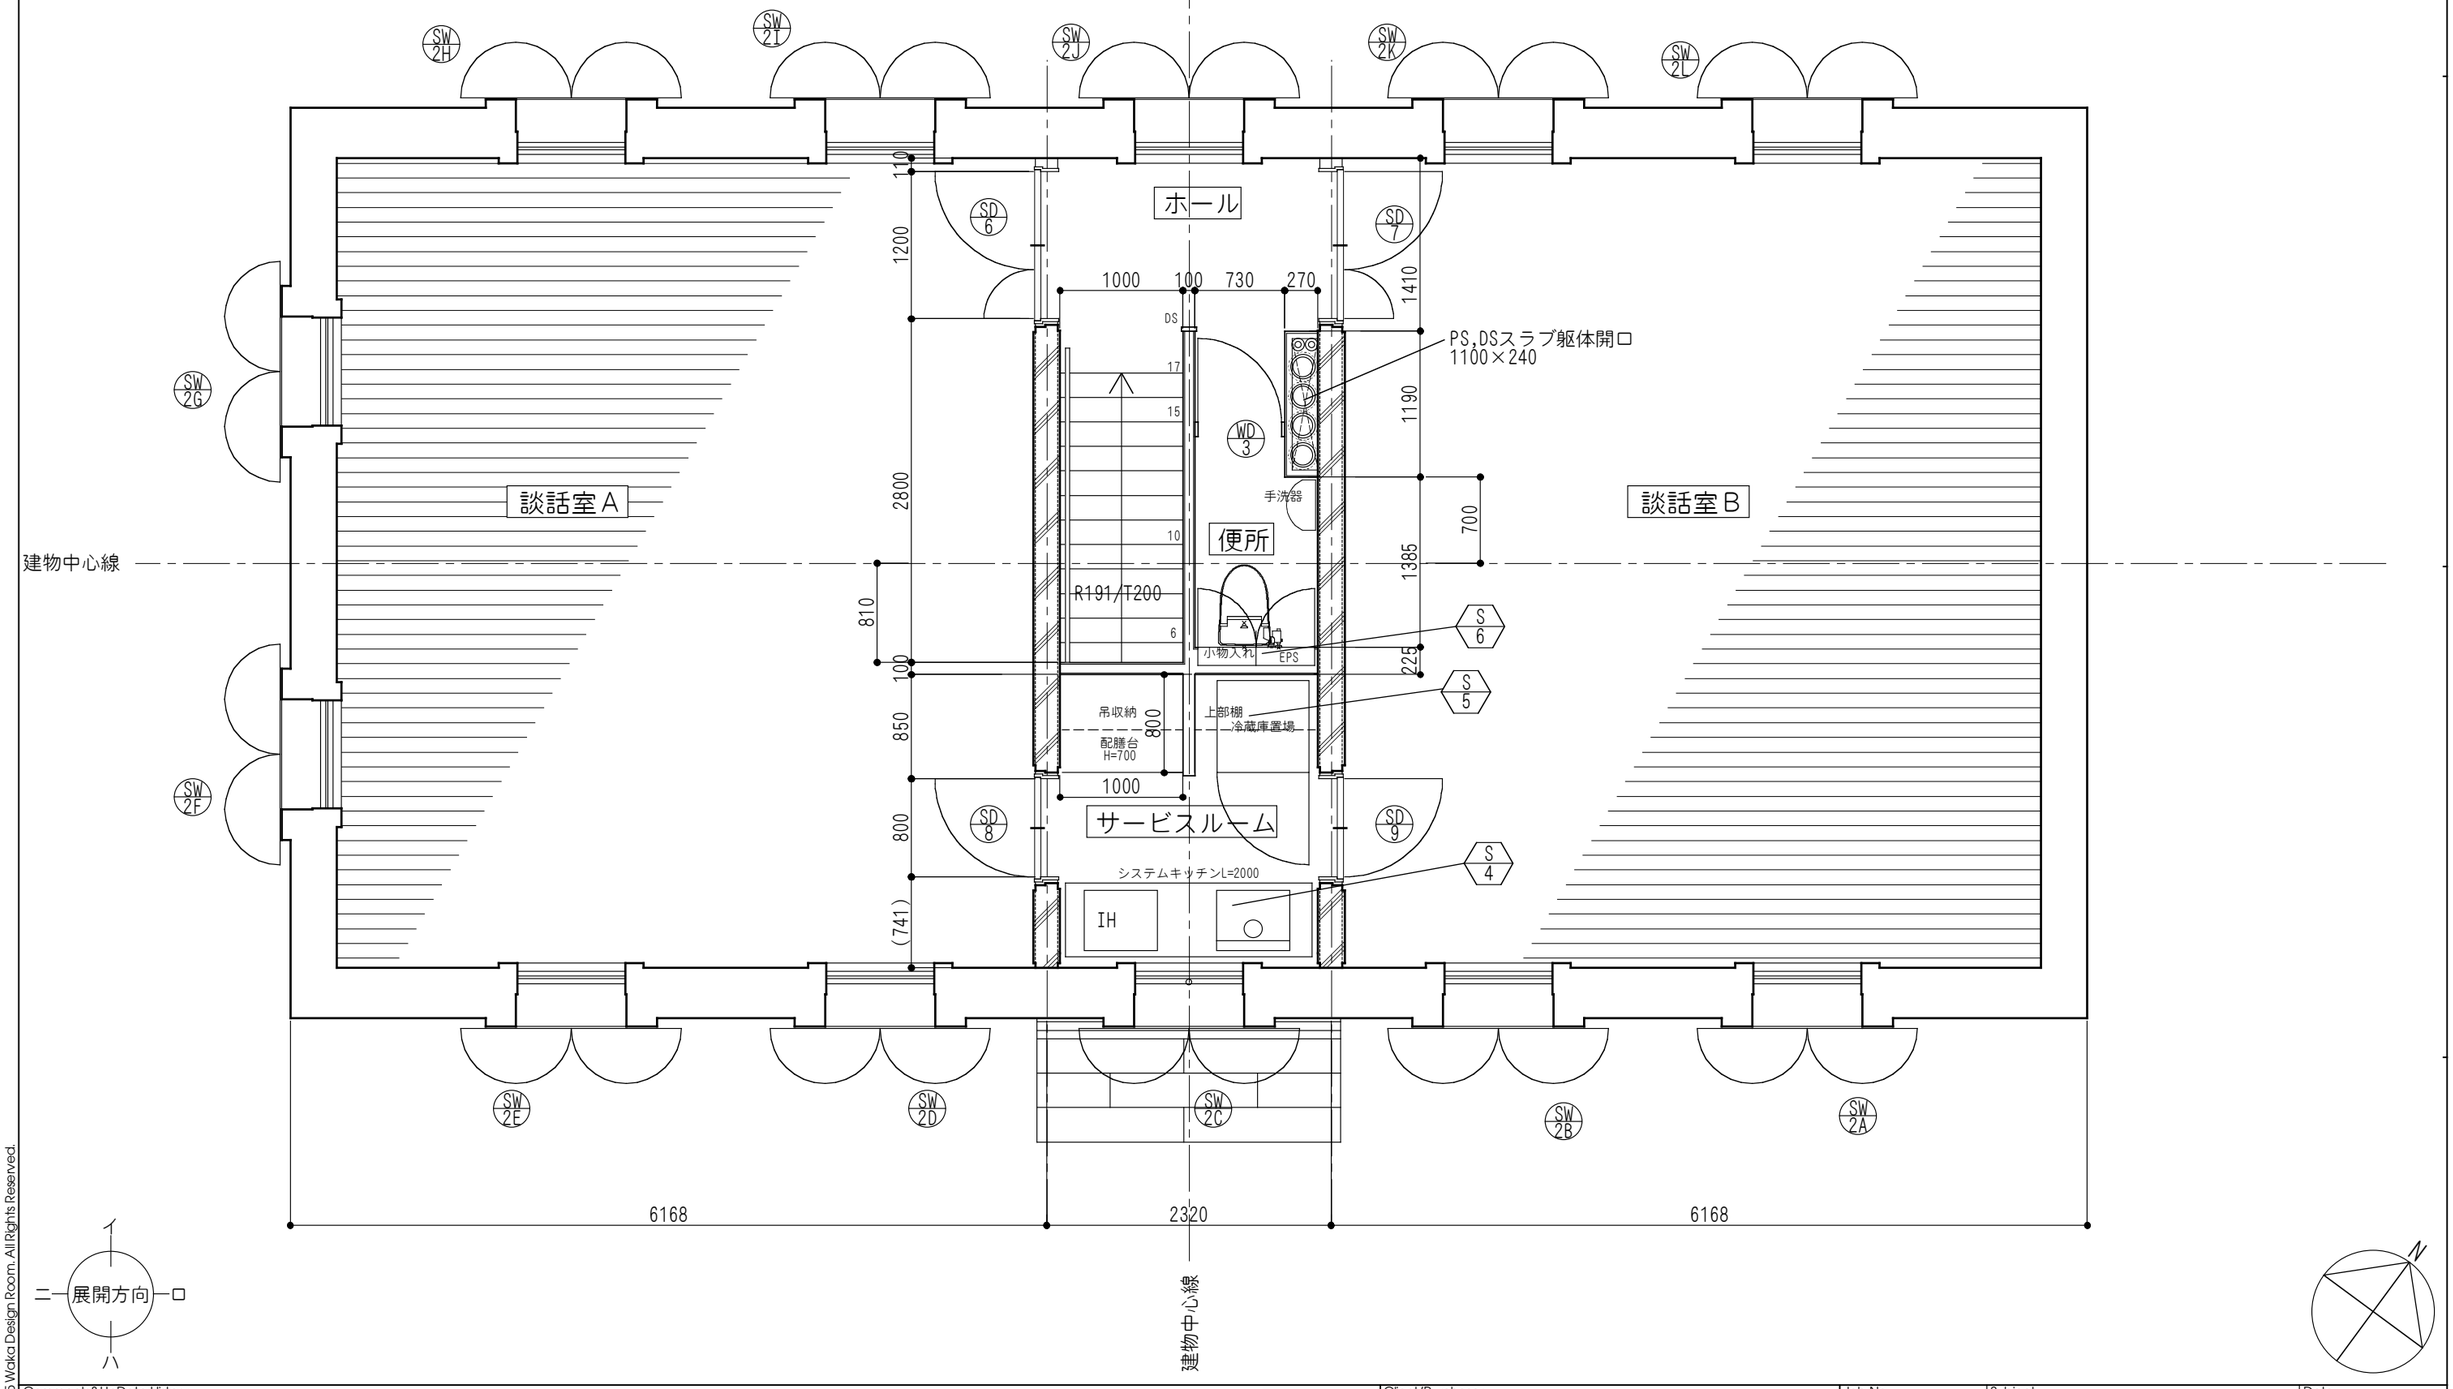

※寸法等については、実測後調整が必要。
※階段段鼻SUSノンスリップゴムタイア付

施設課確認欄

Comments&UpDate History	Client/Purchaser: 東京芸術大学 美術学部 杜の会 及び 音楽学部 同声会	Job No.: GAR	Subject: 東京芸術大学 (仮称)赤レンガ１号館改修工事
	Architect: 東京芸術大学 美術学部 将来計画準備室 一級建築士 269493 君塚 和香	Checked by: 六角 / Drawn by: 君塚	Title: 改修 2階平面図
			Date: 2005.08.01 / Scale: 1/50 / Drawing No.: A-14 / Rev./Use: 契約図

Copyright 2004-2005 Waka Design Room. All Rights Reserved.

鉄骨フレーム

ホール

カーテンレール兼用
ピクチャーレール
4辺延長L=24.4m

直付ダウンライト

既存火打梁

CH2295

梁形CH2095

CH2025

A

A

カーテンレール兼用
ピクチャーレール
4辺延長L=24.4m

談話室A

天井扇

既存小屋組

便所

談話室B

建物中心線

CH2295

天井扇

ペンダントライト

EPS

S
5

吊収納

80

点検口

CH2295

梁形CH2095

S
4

サービスルーム

6168

2320

6168

建物中心線

展開方向

イ

ロ

ハ

ニ

240 300 400 270 220 CH2025 ダクト 200 30

A-A部断面詳細

N

Copyright 2004 2005 Waka Design Room. All Rights Reserved.

Comments&UpDate History

※寸法等については、実測後調整が必要。

施設課確認欄

Client/Purchaser 東京芸術大学 美術学部 杜の会 及び 音楽学部 同声会	Job No. GAR	Subject 東京芸術大学 (仮称)赤レンガ1号館改修工事	Date 2005.08.01
Architect 東京芸術大学 美術学部 将来計画準備室 一級建築士 269493 君塚 和香	Checked by 六角 / Drawn by 君塚	Title 改修 2階天井伏図	Scale 1/50 / Drawing No. A-15 / Rev./Use 契約図

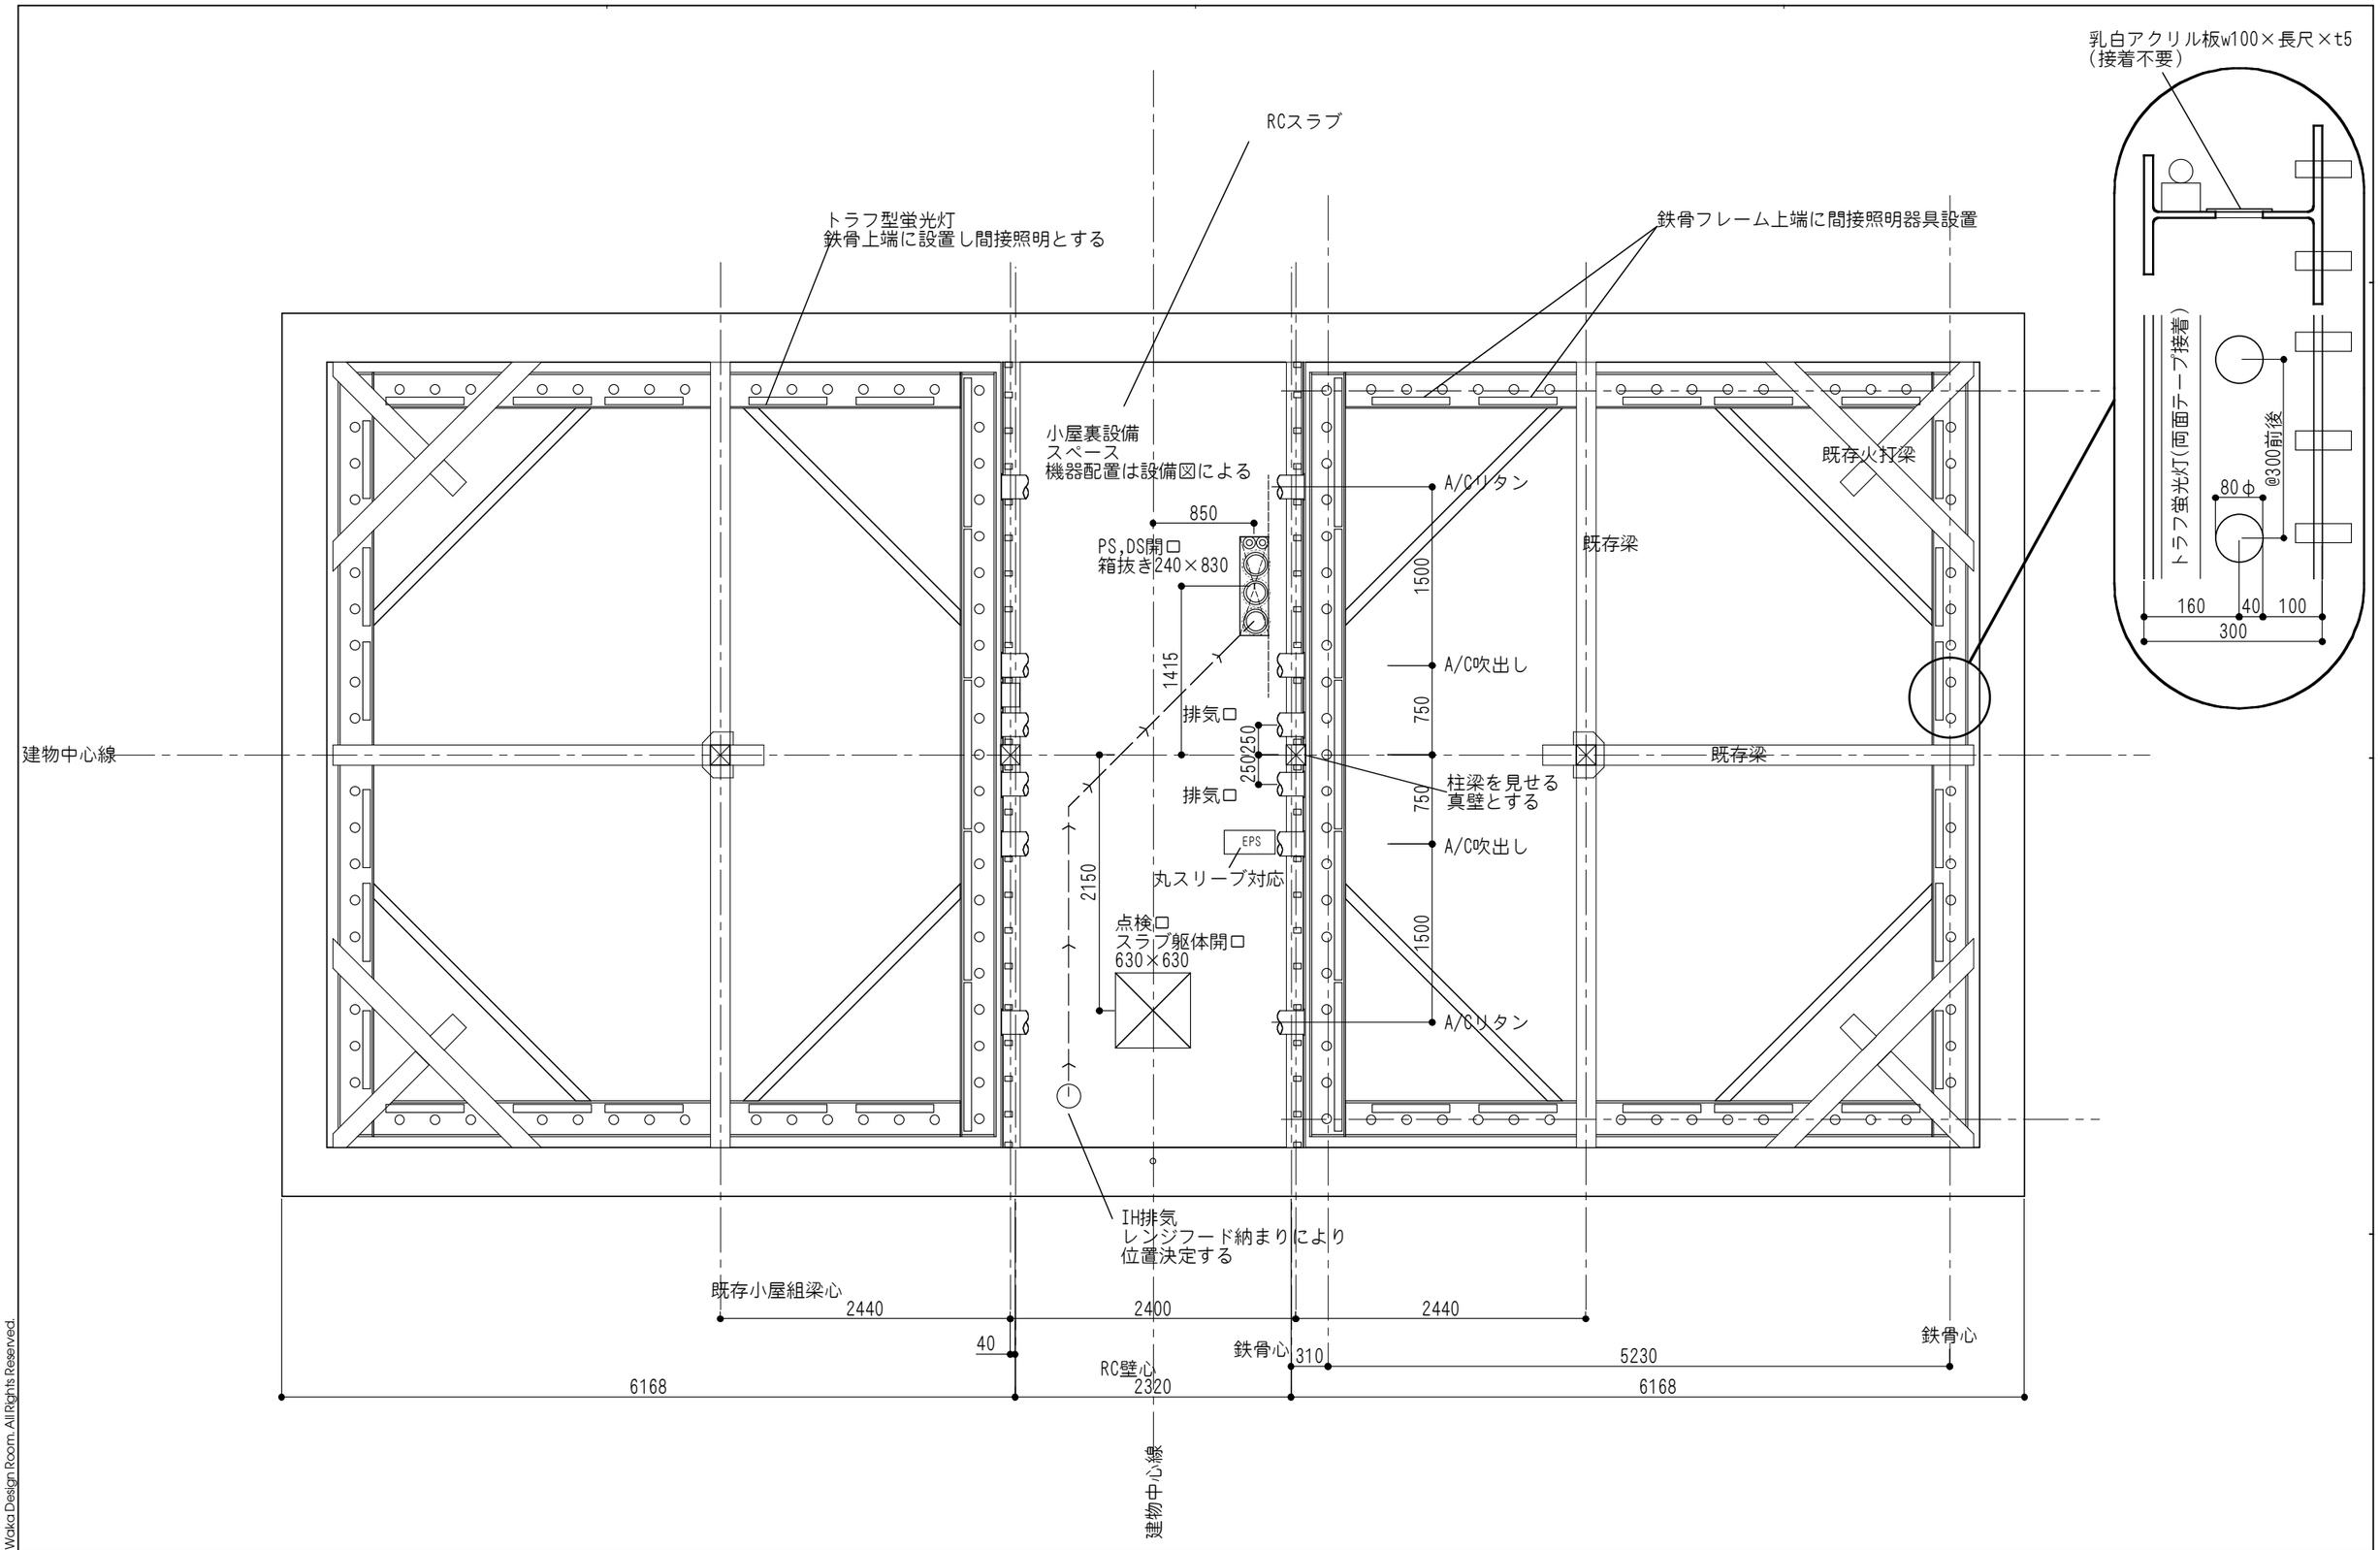

Copyright 2004-2005 Waka Design Room. All Rights Reserved.

Comments&UpDate History

※寸法等については、実測後調整および確認

Client/Purchaser: 東京芸術大学 美術学部 杜の会 及び 音楽学部 同声会	Job No. GAR	Subject: 東京芸術大学 (仮称)赤レンガ1号館改修工事	Date 2005.08.01	
Architect: 東京芸術大学 美術学部 将来計画準備室 一級建築士 269493 君塚 和香	Checked by 六角 / Drawn by 君塚	Title: 改修 小屋裏階平面図 (見下げ)	Scale 1/50	Drawing No. A-16
			Rev./Use 契約図	

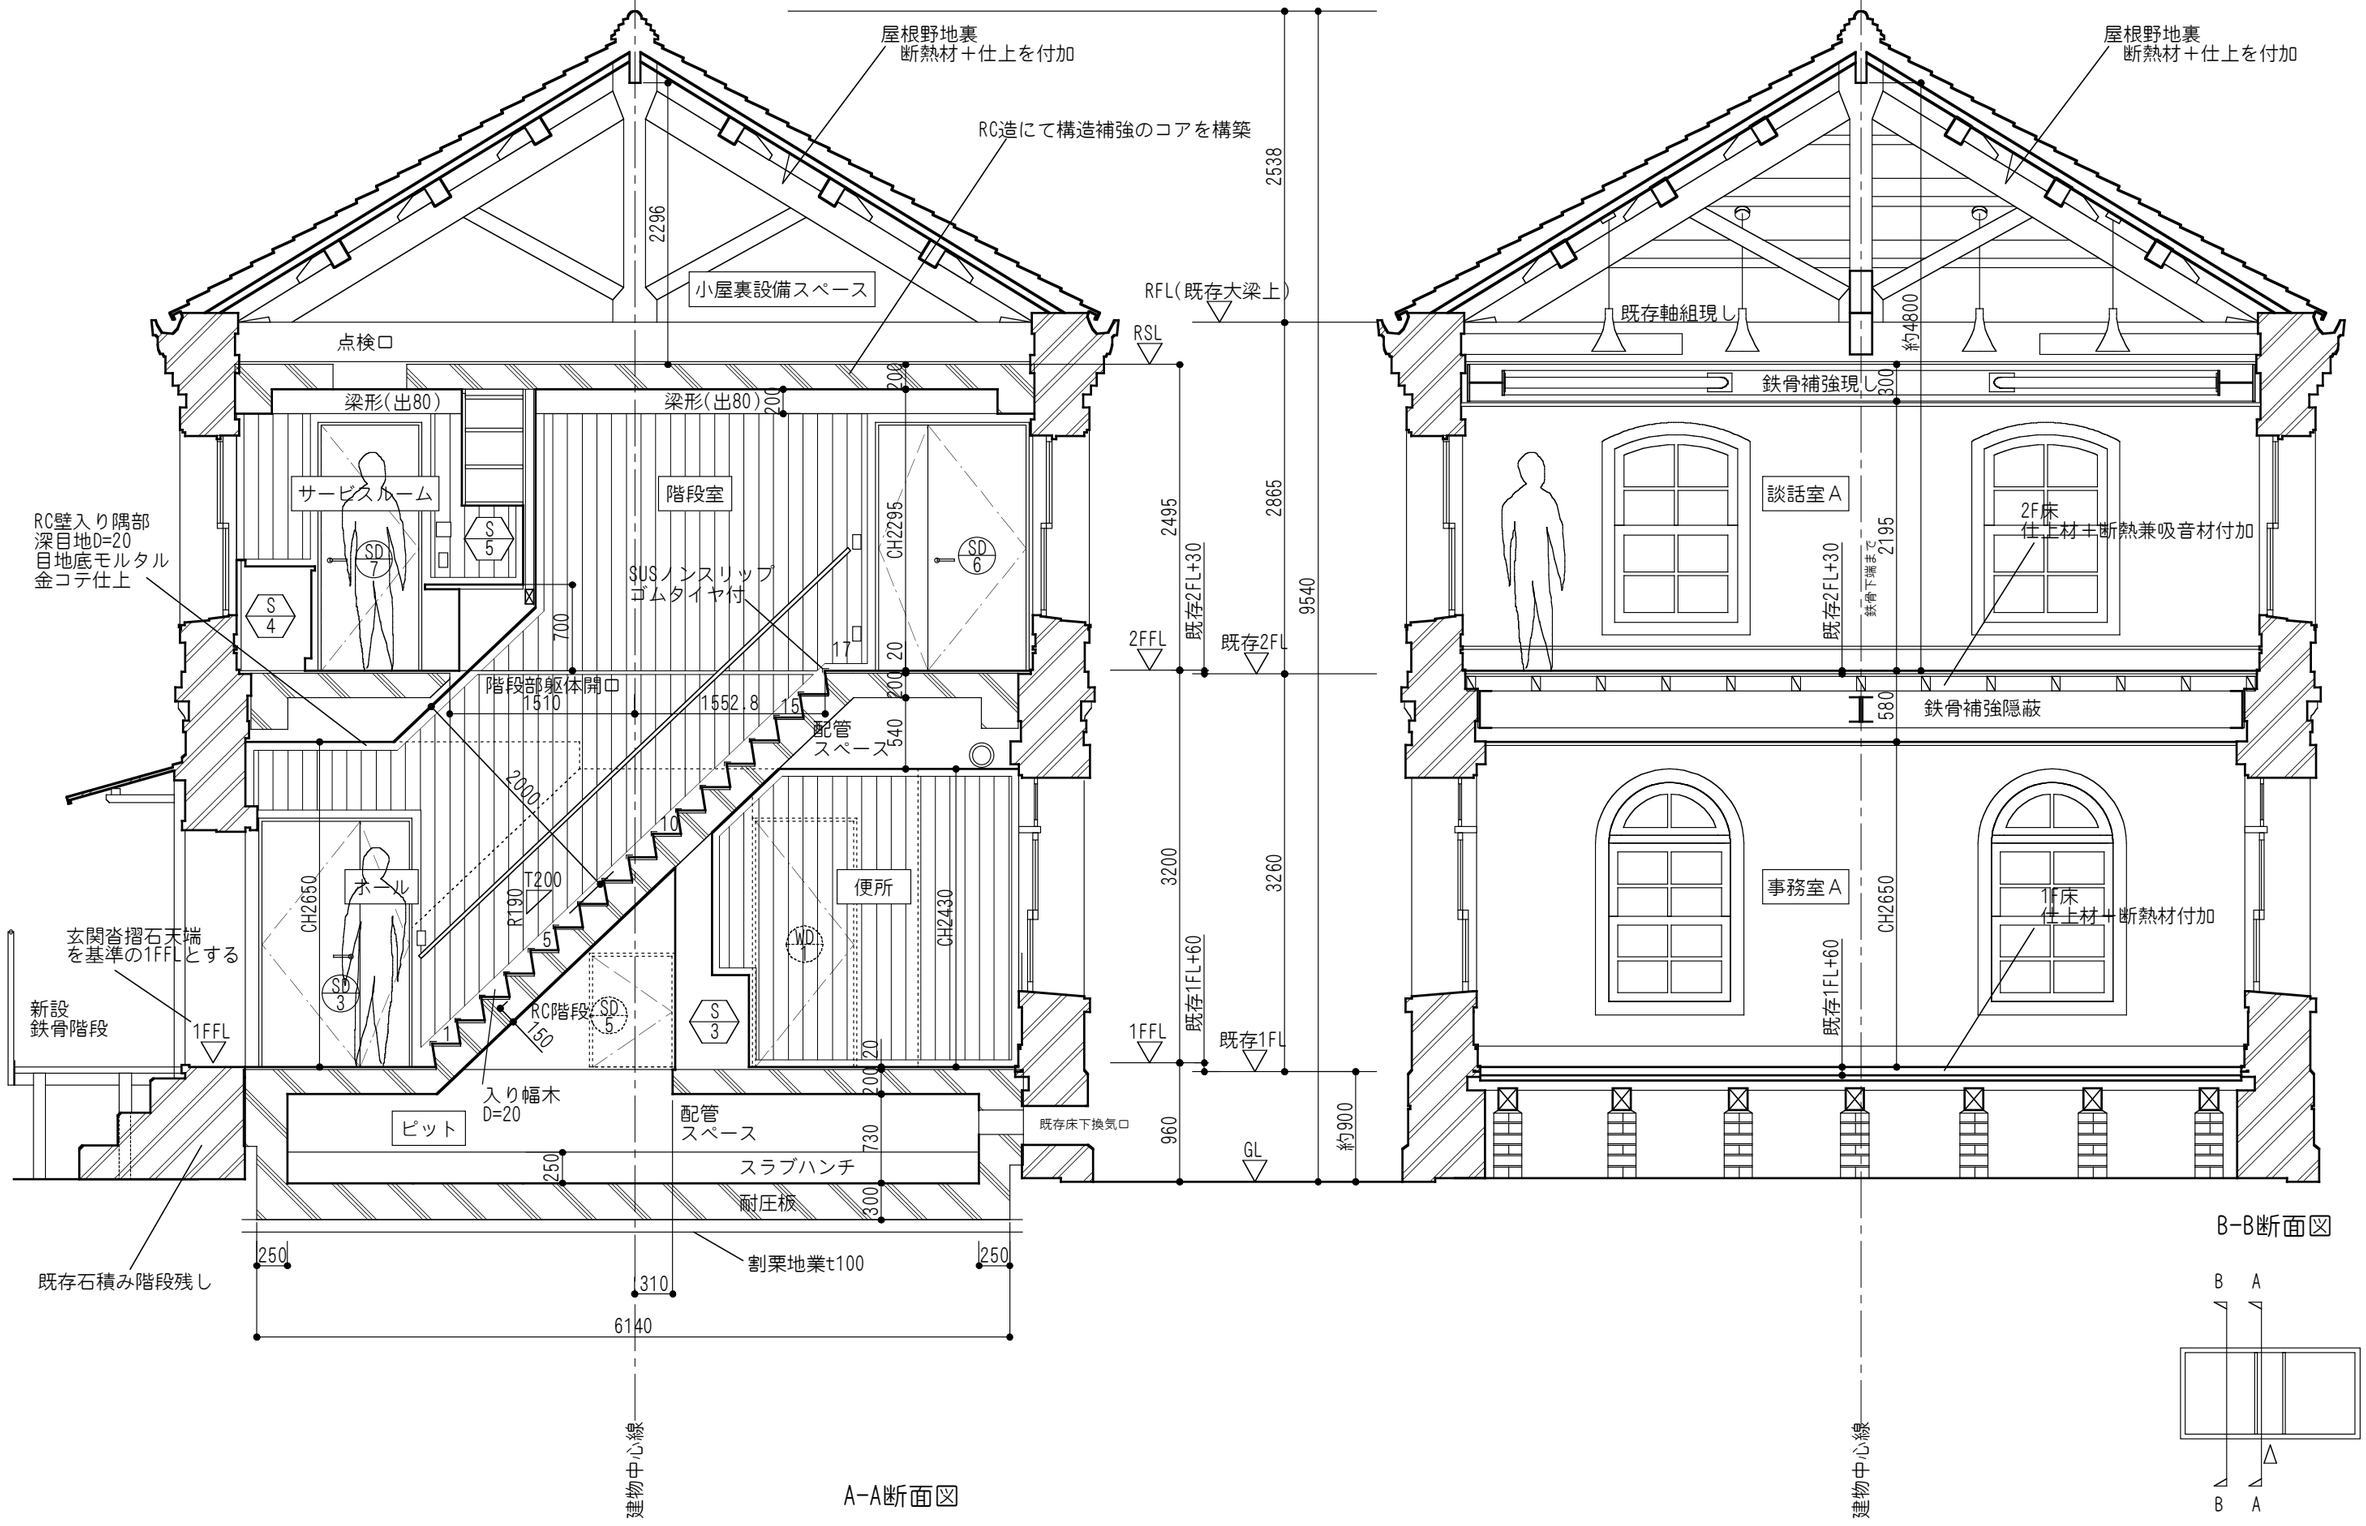

Copyright 2004-2005 Waka Design Room. All Rights Reserved.

Comments&UpDate History
20050622 床下ピット深さ見直し
20050801 鉄骨階段をRC階段に変更

※寸法については、実測後詳細寸法調整を行う

施設課確認欄

Client/Purchaser
東京芸術大学
美術学部 杜の会 及び 音楽学部 同声会

Architect
東京芸術大学 美術学部 将来計画準備室
一級建築士 269493 君塚 和香

Job No. GAR

Checked by 六角

Drawn by 君塚

Subject
東京芸術大学
(仮称)赤レンガ1号館改修工事

Title
改修 短手断面図

Date 2005.08.01

Scale 1/50

Drawing No. A-17

Rev./Use 契約図

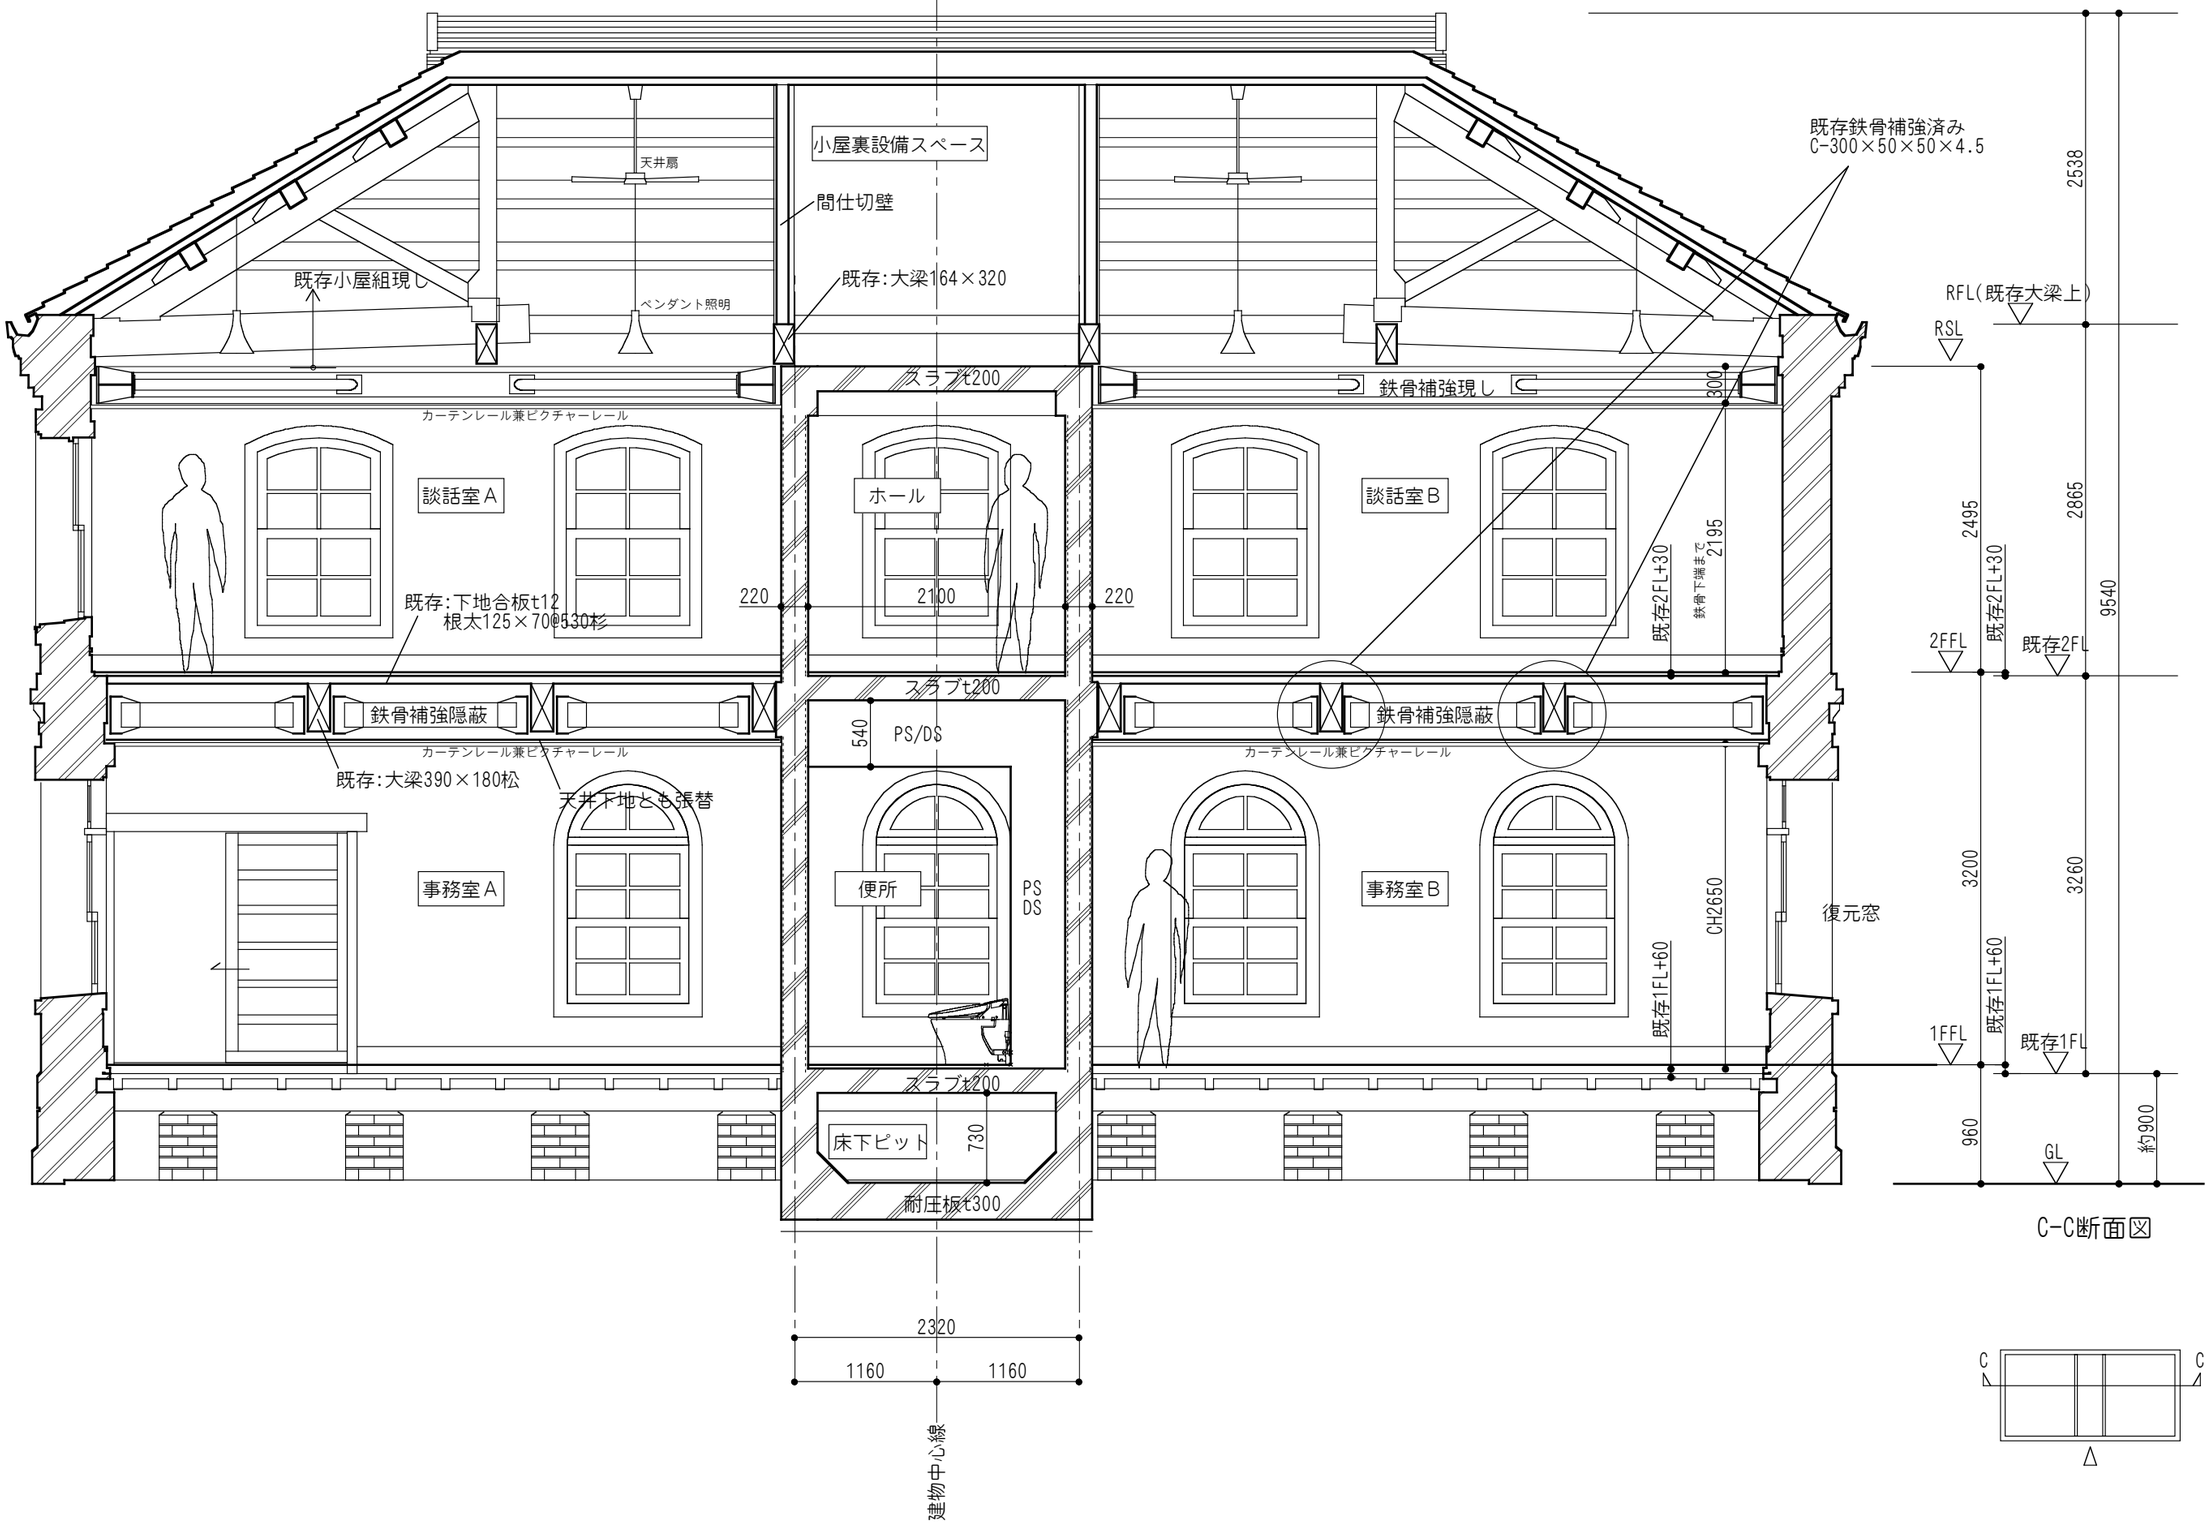

Copyright 2004 2005 Waka Design Room. All Rights Reserved.

Comments&UpDate History

※寸法については、実測後詳細寸法調整を行う

施設課確認欄

Client/Purchaser: 東京芸術大学 美術学部 杜の会 及び 音楽学部 同声会	Job No.: GAR	Subject: 東京芸術大学 (仮称)赤レンガ1号館改修工事	Date: 2005.08.01
			Scale: 1/50
Architect: 東京芸術大学 美術学部 将来計画準備室 一級建築士 269493 君塚 和香	Checked by: 六角 / Drawn by: 君塚	Title: 改修 長手断面図	Drawing No.: A-18
			Rev./Use: 契約図