


FAX to:

○松栄企画 秋吉様
○万設計 木村所長・梅園様
○村上先生

FROM 芸大 君塚 2005.08.29
09.02修正

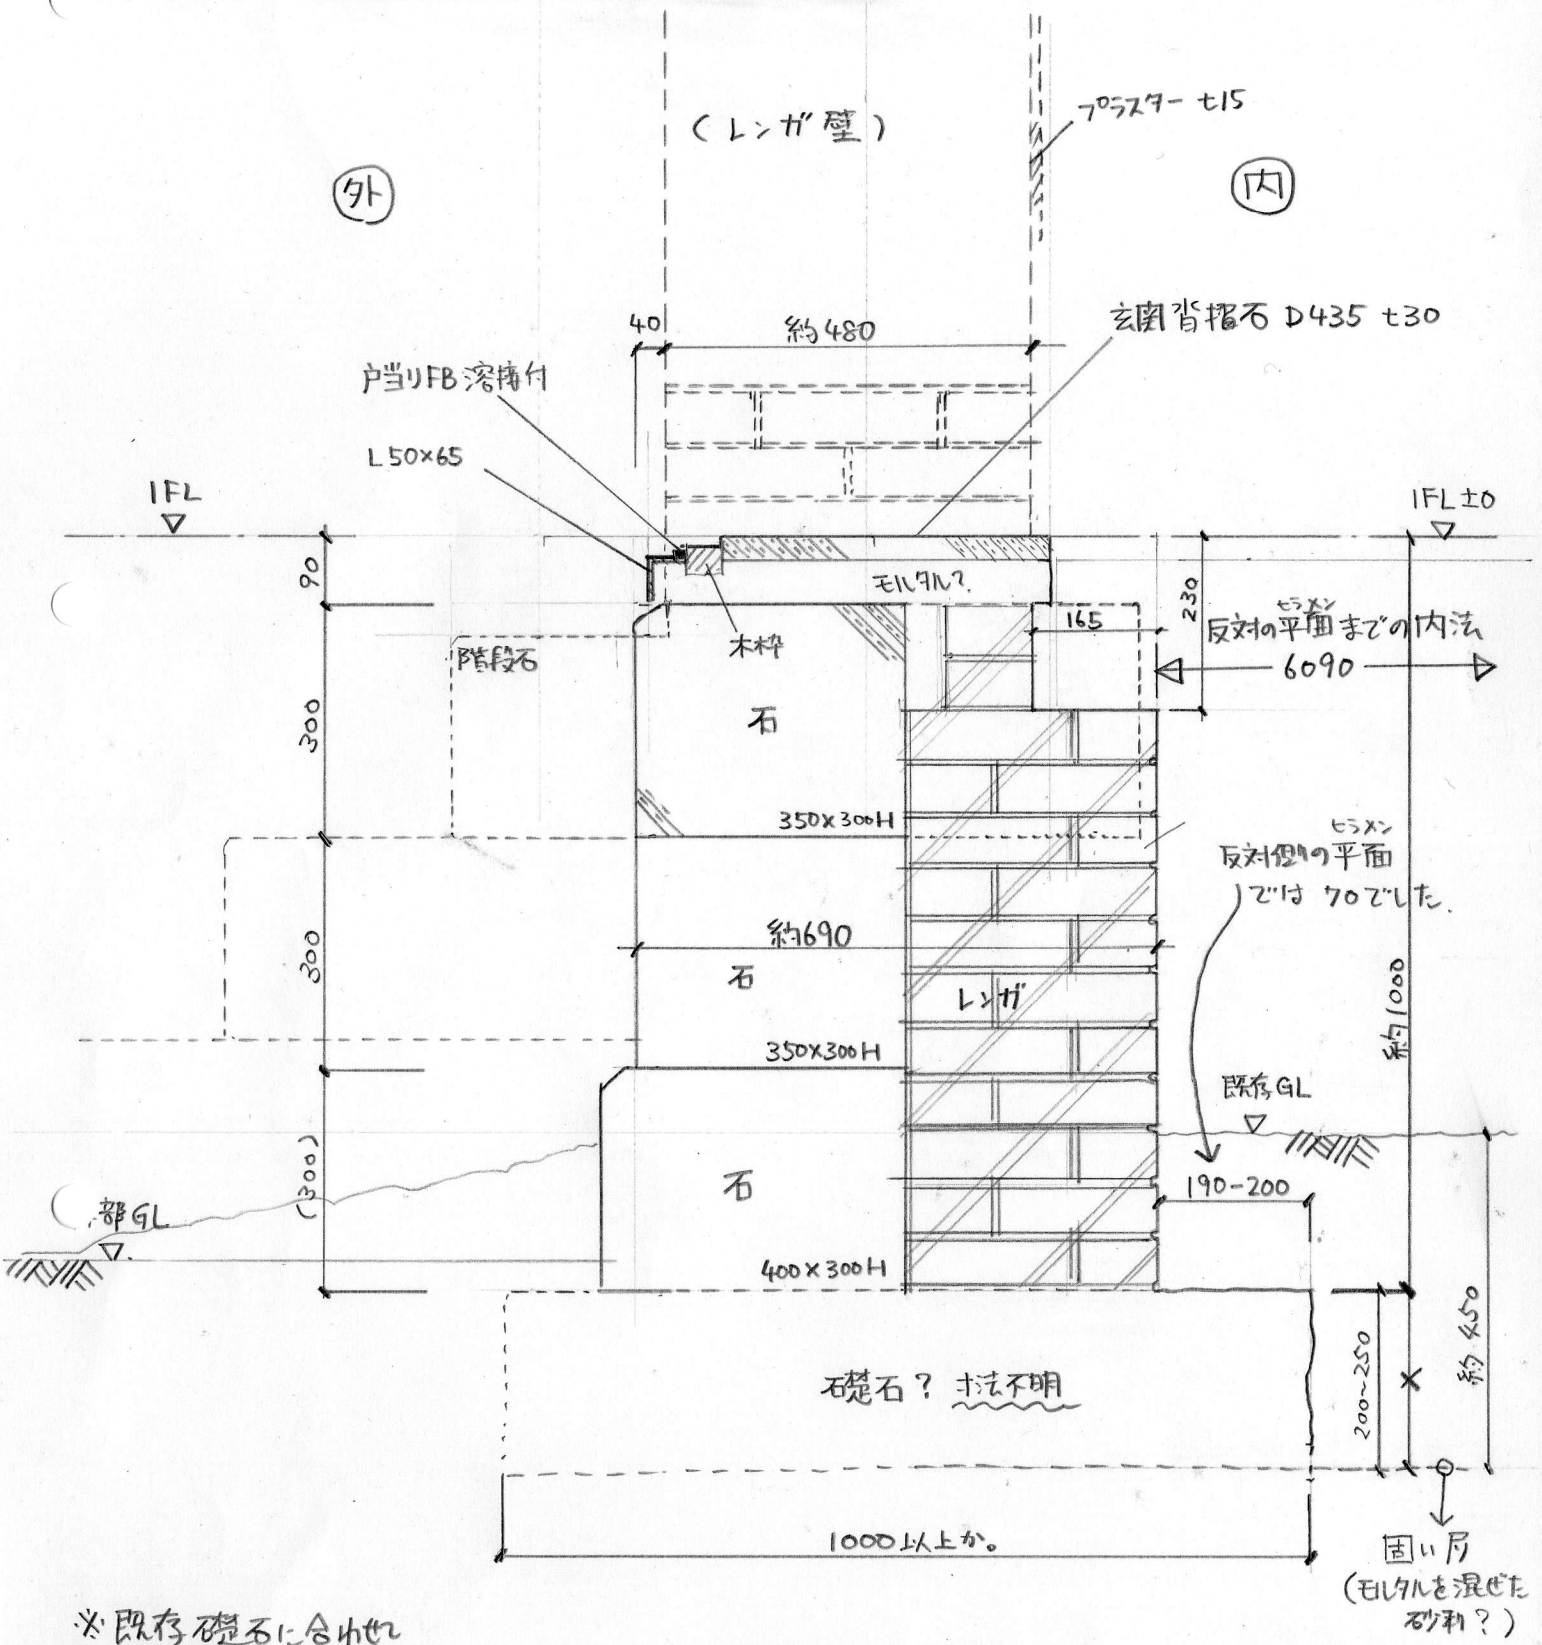

※既存礎石に合わせ

ピットRC躯体の梁位置を
内側へずらし、断面形状を
調整打合せがありました

赤レリガ1号館 玄関部分 足下断面図(実測)

S=1/10 20050829 将来計画 君塚